

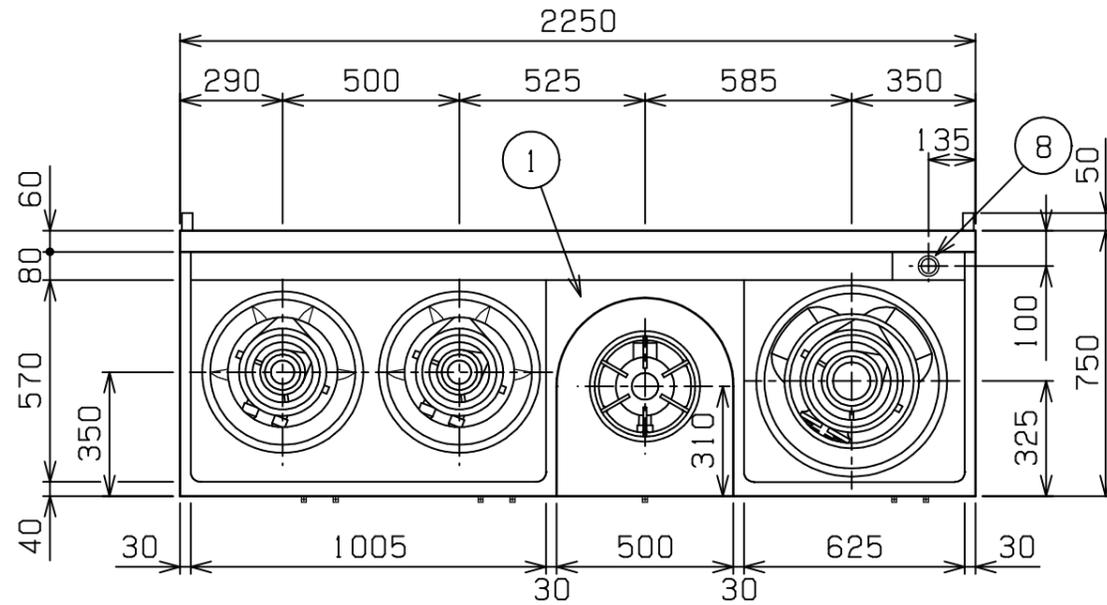


No.	品名 NAME	台数 QUANTITY	型式 MODEL ・ 寸法 MEASUR
	内管式MRシリーズ 中華レンジ		MR - 504D

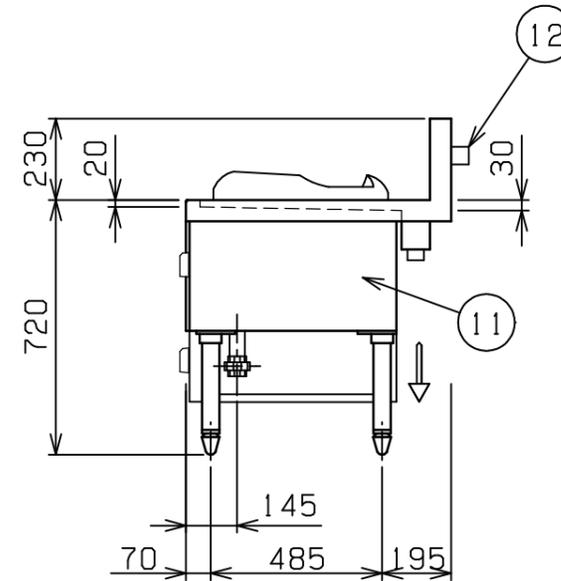

種類	4口(イタメ・イタメ・ス・ブ・ソバ)		
外形寸法	間口	奥行	高さ
	2250	750	720
ガス消費量	都市ガス	72.1kW(62,000kcal/h)	
	LPガス	72.1kW(5.17kg/h)	
ガス接続口	都市ガス	32A	
	LPガス	32A	
バ・ナ・種類	イタメ	鋳鉄製 網式リングバ・ナ - (炎口内向き) × 2	
	ス・ブ	鋳鉄製 網式リングバ・ナ - × 1	
	ソバ	鋳鉄製 網式リングバ・ナ - (炎口内向き) × 1	
製品重量	196kg		
付属品	50mmジャバラホース(1), ゴミ受(1)		

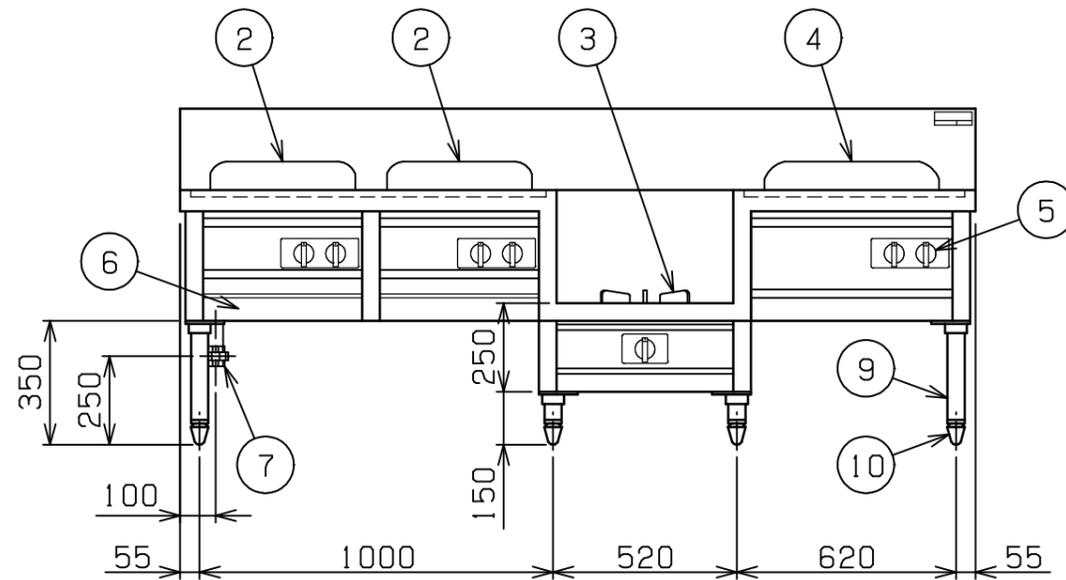

部番	品名	材質	備考
1	トップ	SUS430	
2	イタメ釜枠	SUS304	内径 310
3	ゴトク	FC	黒塗装 320
4	ソバ釜枠	SUS304	内径 380
5	ガスコック	C3771	圧電式自動点火
6	シル受	SUS430	
7	ガス接続口		ユニオン
8	排水口		40A共栓
9	脚	SUS304	48
10	アジャスト	FC	黒塗装
11	本体側板	SUS430	
12	背面二ゲ板		不燃構造の建築物に設置の場合、取外し可

設置上の注意 熱機器の設置については安全の為、消防法の設置基準に従って設置してください。
 不燃構造の建築物に設置する場合に限り、背面二ゲ板を取外し設置することができます。
 改善の為、仕様及び外観を予告なしに変更することがあります。

業務用総合厨房機器メ - カ -  株式会社 マルゼン MARUZEN CO.,LTD.	変更事項 ALTERATION	縮尺 SCALE	日付 DATE	図番 DRAWING No.	工事名 TITLE	備考 REMARKS
		1/20	・	01178		
	検図 CHECK	設計 DESIGN	製図 DRAW	営業担当 CHARGE	図面名称 DRAWING CORD	承認印 APPROVED
					内管式MRシリーズ 中華レンジ	